

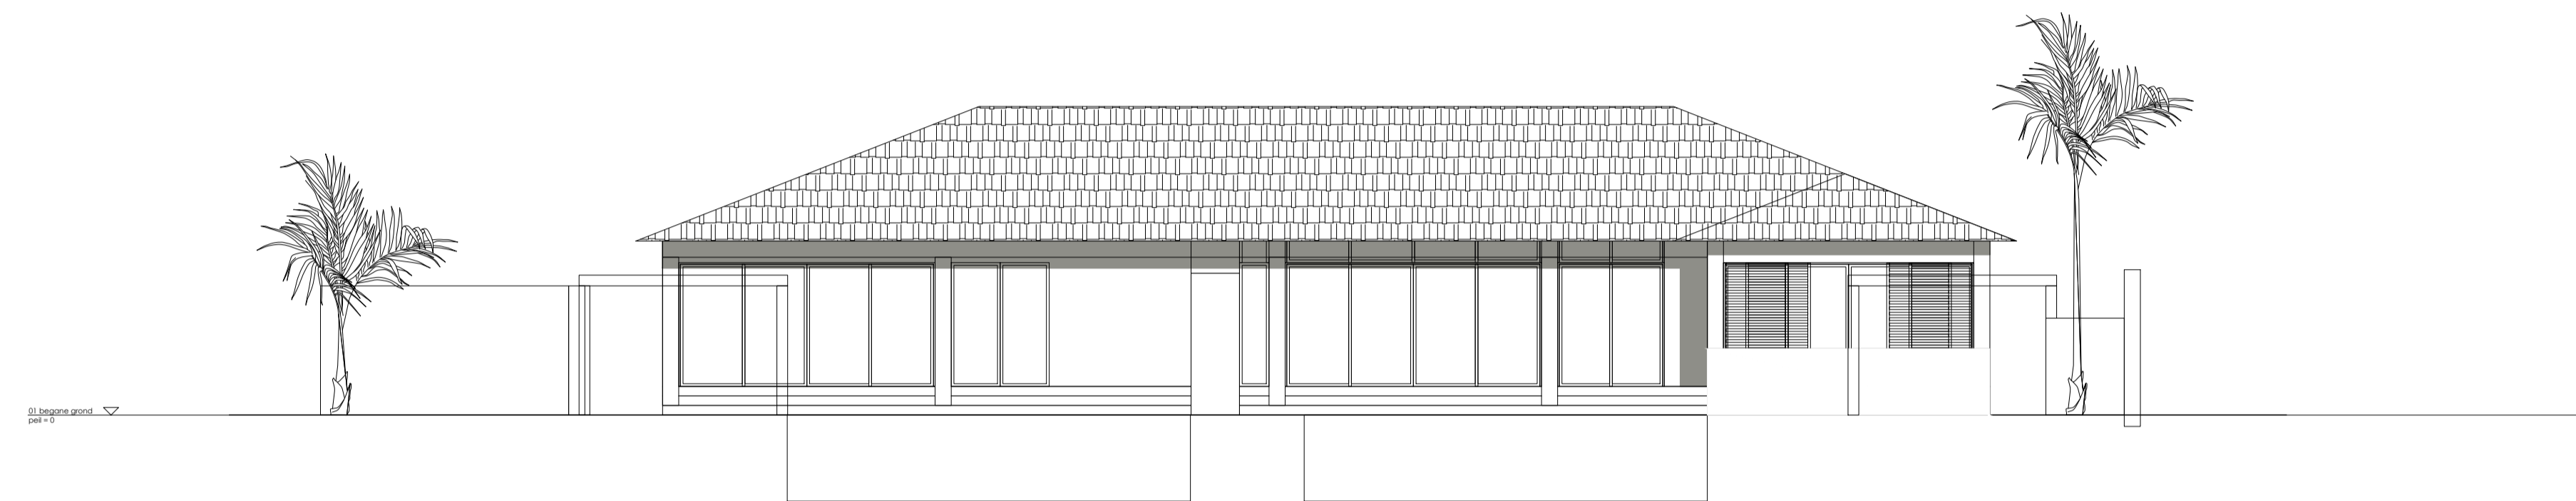
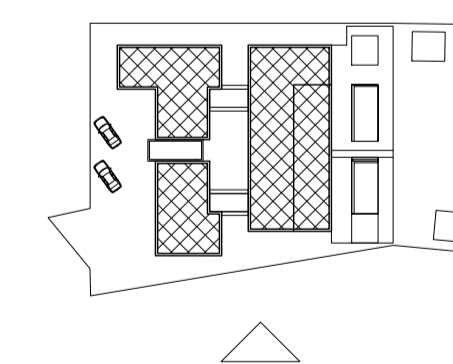
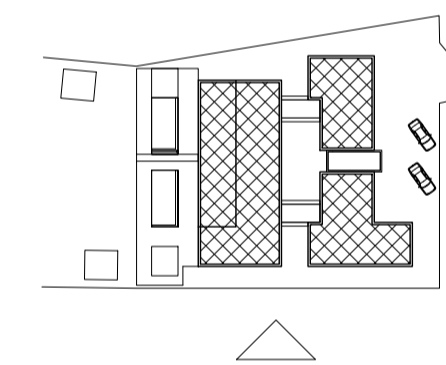
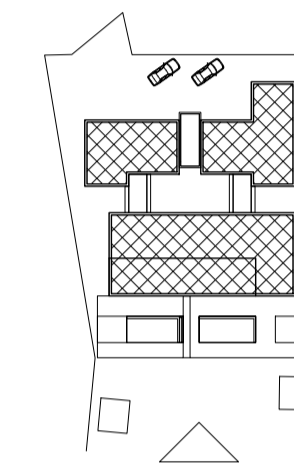



Noord - Gevel

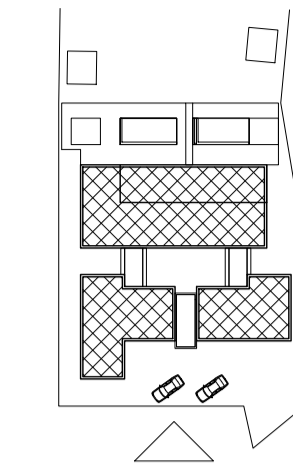

Zuid - Gevel

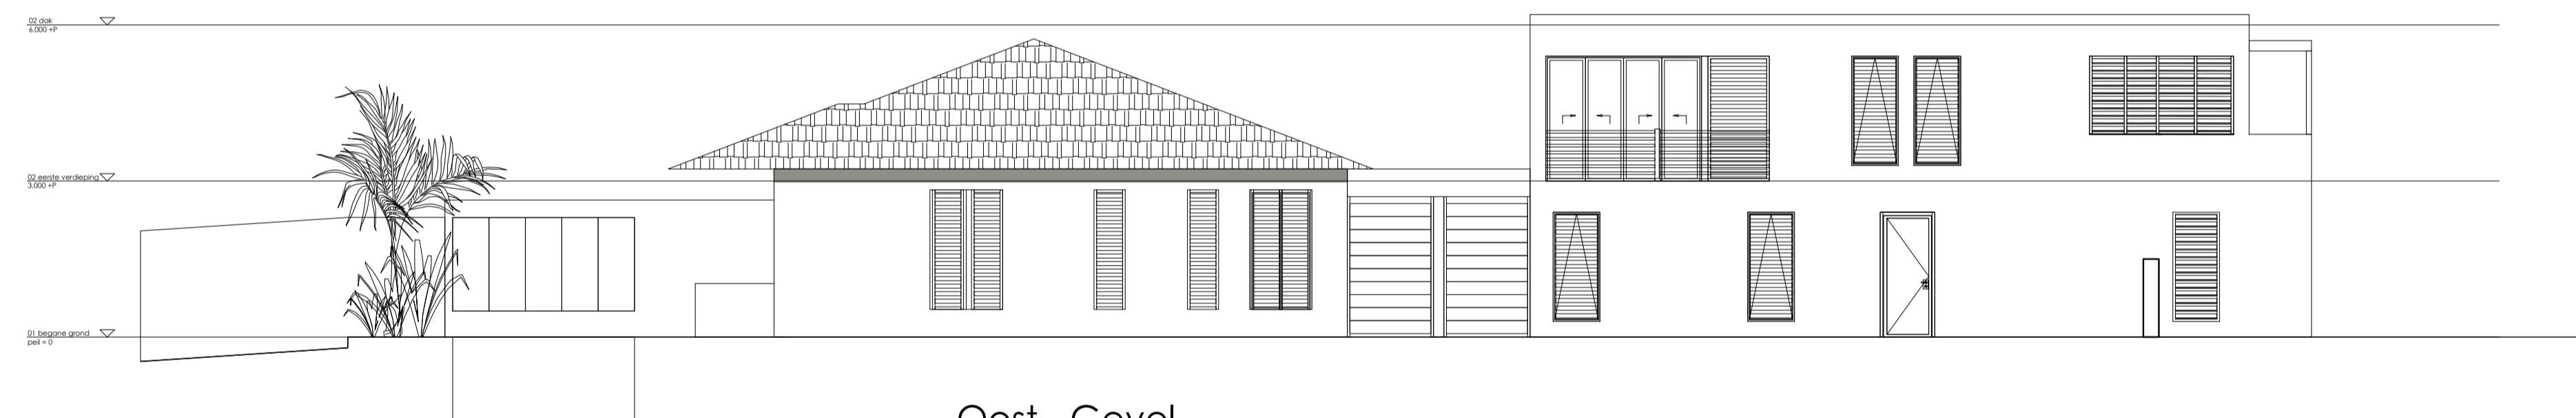


Oost - Gevel

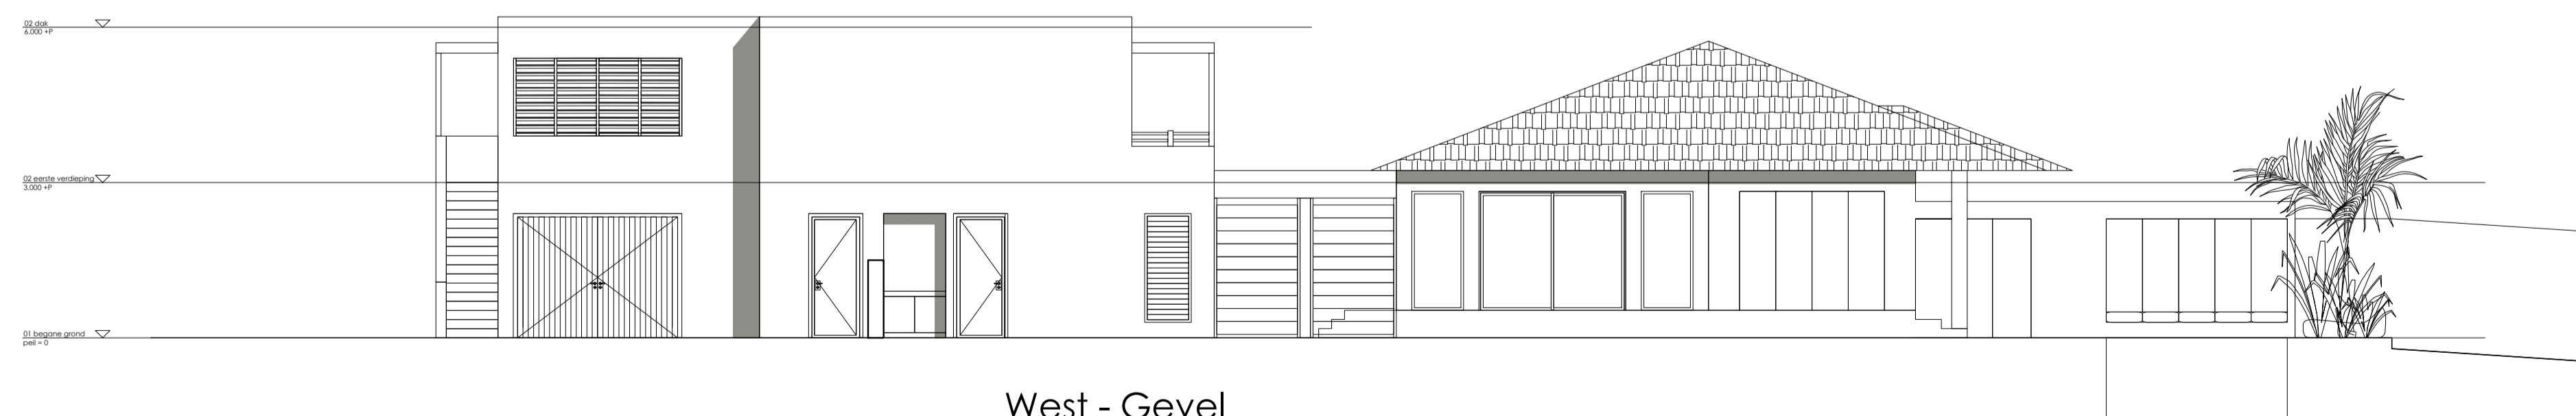

West - Gevel

Gevels

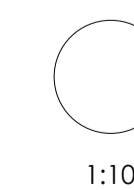


1:100

STUDIO
PIETBOON

Project: Fam. S. van Doormale		Opdrachtgever: Mvr. S. van Doormale	
Onderdeel: Gevels		Projectleider: Frank Paiman	
Datum: 5-10-2021		Ontwerp: Studio Piet Boon	
Gewijzigd: a		Getekend: Halil Elcioglu	
b		Gecontroleerd: Frank Paiman	
c		Tekeningnummer: WE-2121-06	
d		Projectnummer: 2121	
		Schaal: 1:100	
		Formaat: A1	

Streefkerk architects + consultants. tel : 599-717-7590
 Kaya Soeur Bartola # 15A e-Mail : info@streefkerkbonaire.com
 Kralendijk, Bonaire C.N.

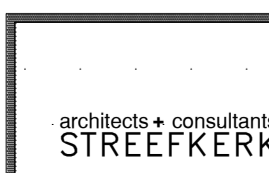

© 2021 Streefkerk architects + consultants. Het ontwerp, tekeningen etc. zijn eigendom van Streefkerk architects + consultants
 Kopieren, gebruik en verspreiding is alleen toegestaan na schriftelijke toestemming